

Astete 234


Apartamentos

AZOTEA - DPTO 402 DÚPLEX

2do. Nivel:

TECHO COMUN

- Techo de sol y sombra en madera

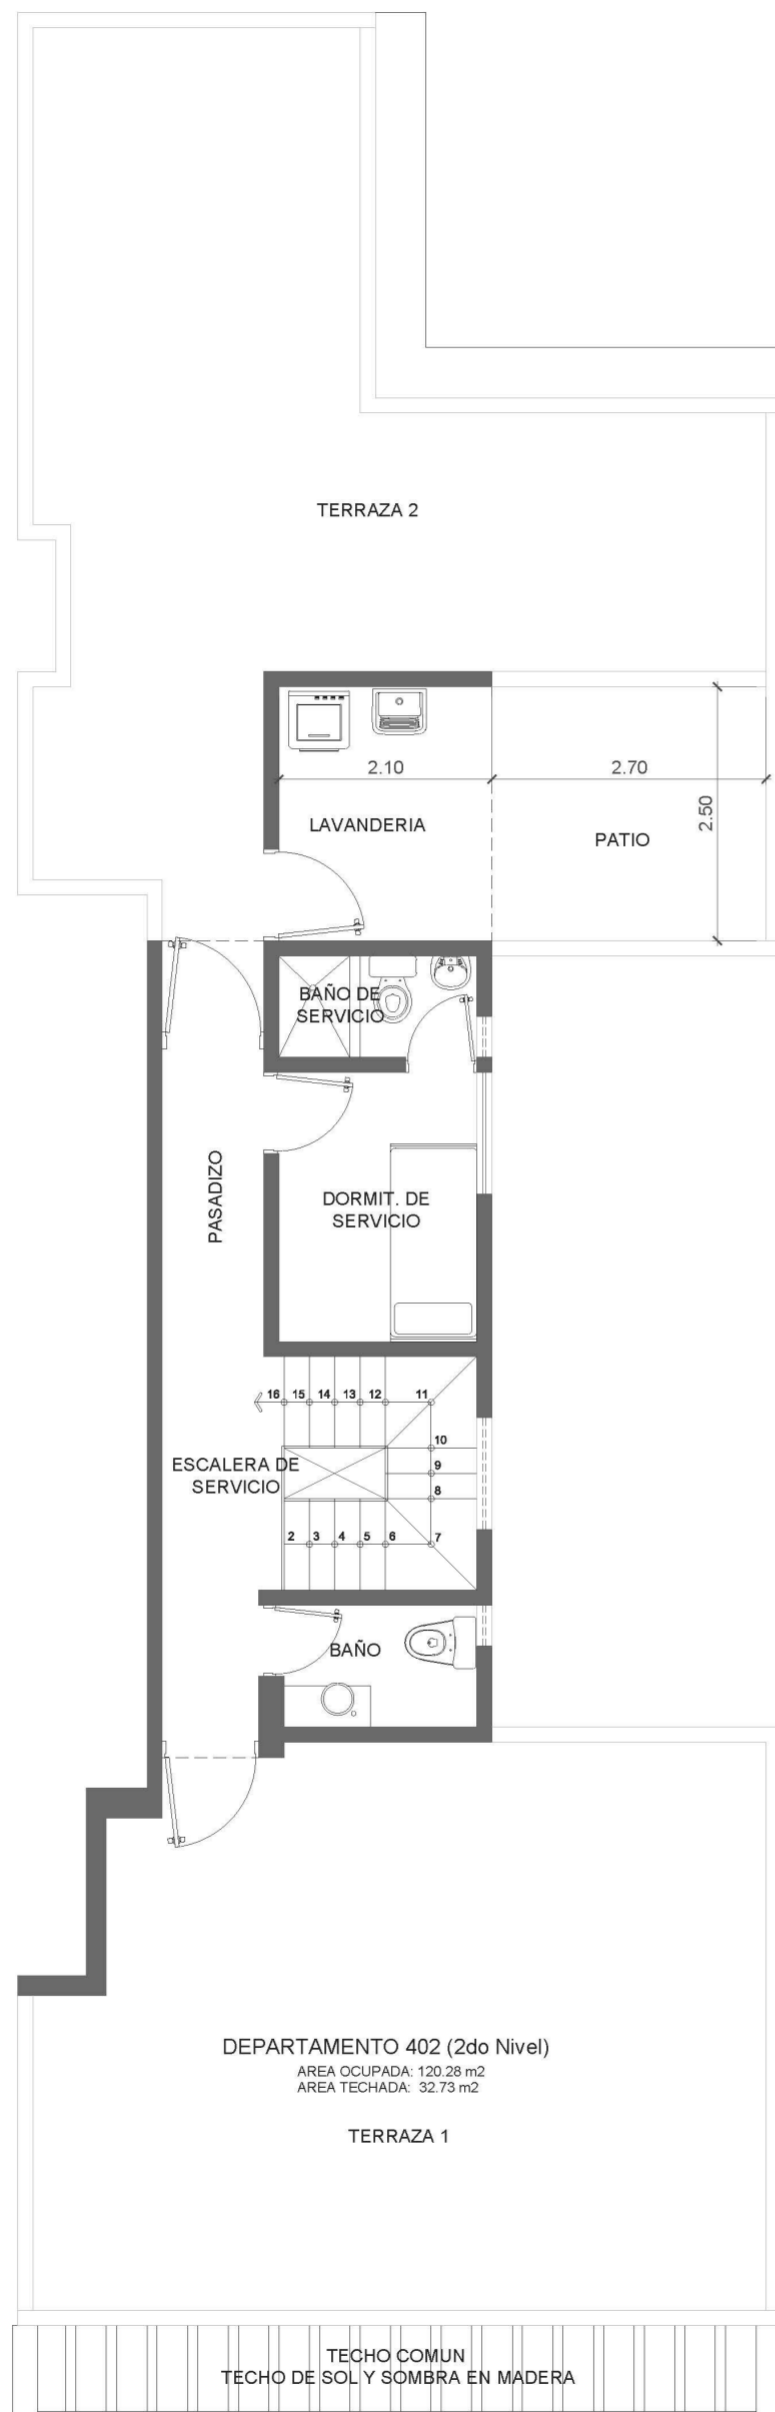

AZOTEA