


Astete 234

Apartamentos

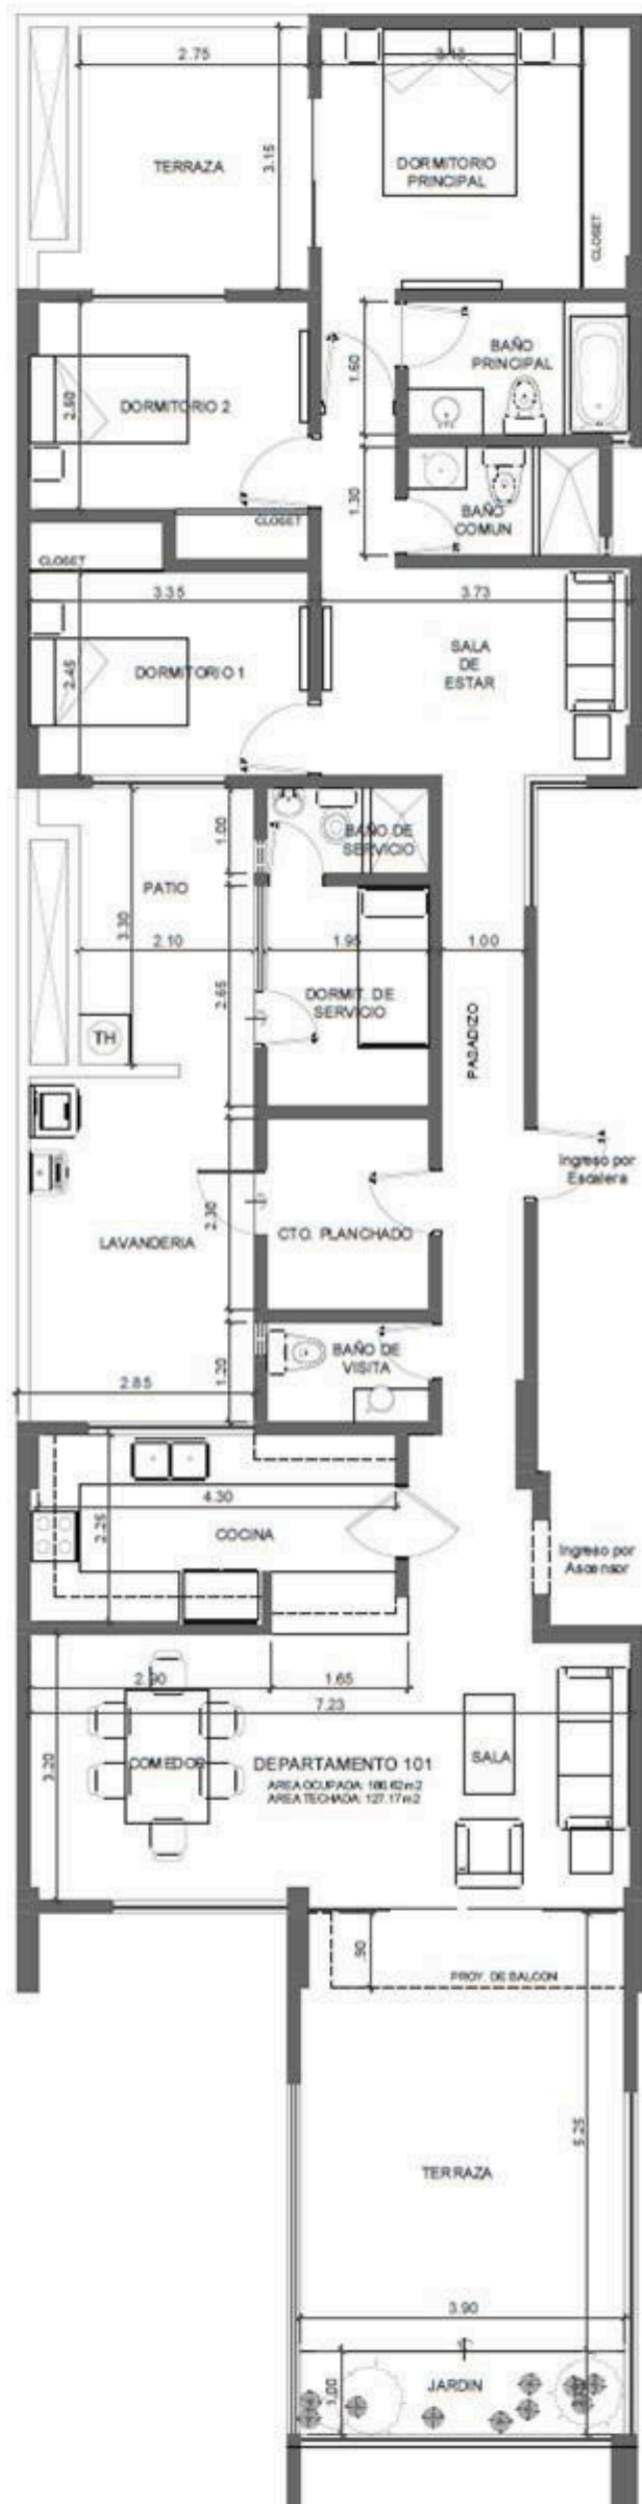

PRIMER PISO - Dpto 101

PRIMER PISO - DPTO 101 FLAT

TIPO 1:

Conformado por sala-comedor, 1 terraza con jardín, cocina con barra, lavandería, cuarto de servicio con baño de servicio, 1 baño de visita, 1 cuarto de planchado, 2 patios, 1 hall, dormitorio Principal con baño, dormitorio Nro.2, dormitorio Nro.3, 1 baño común.

ÁREA OCUPADA:

127.17m²

ÁREA DE AIRES:

53.45 m²