


Astete 234

Apartamentos

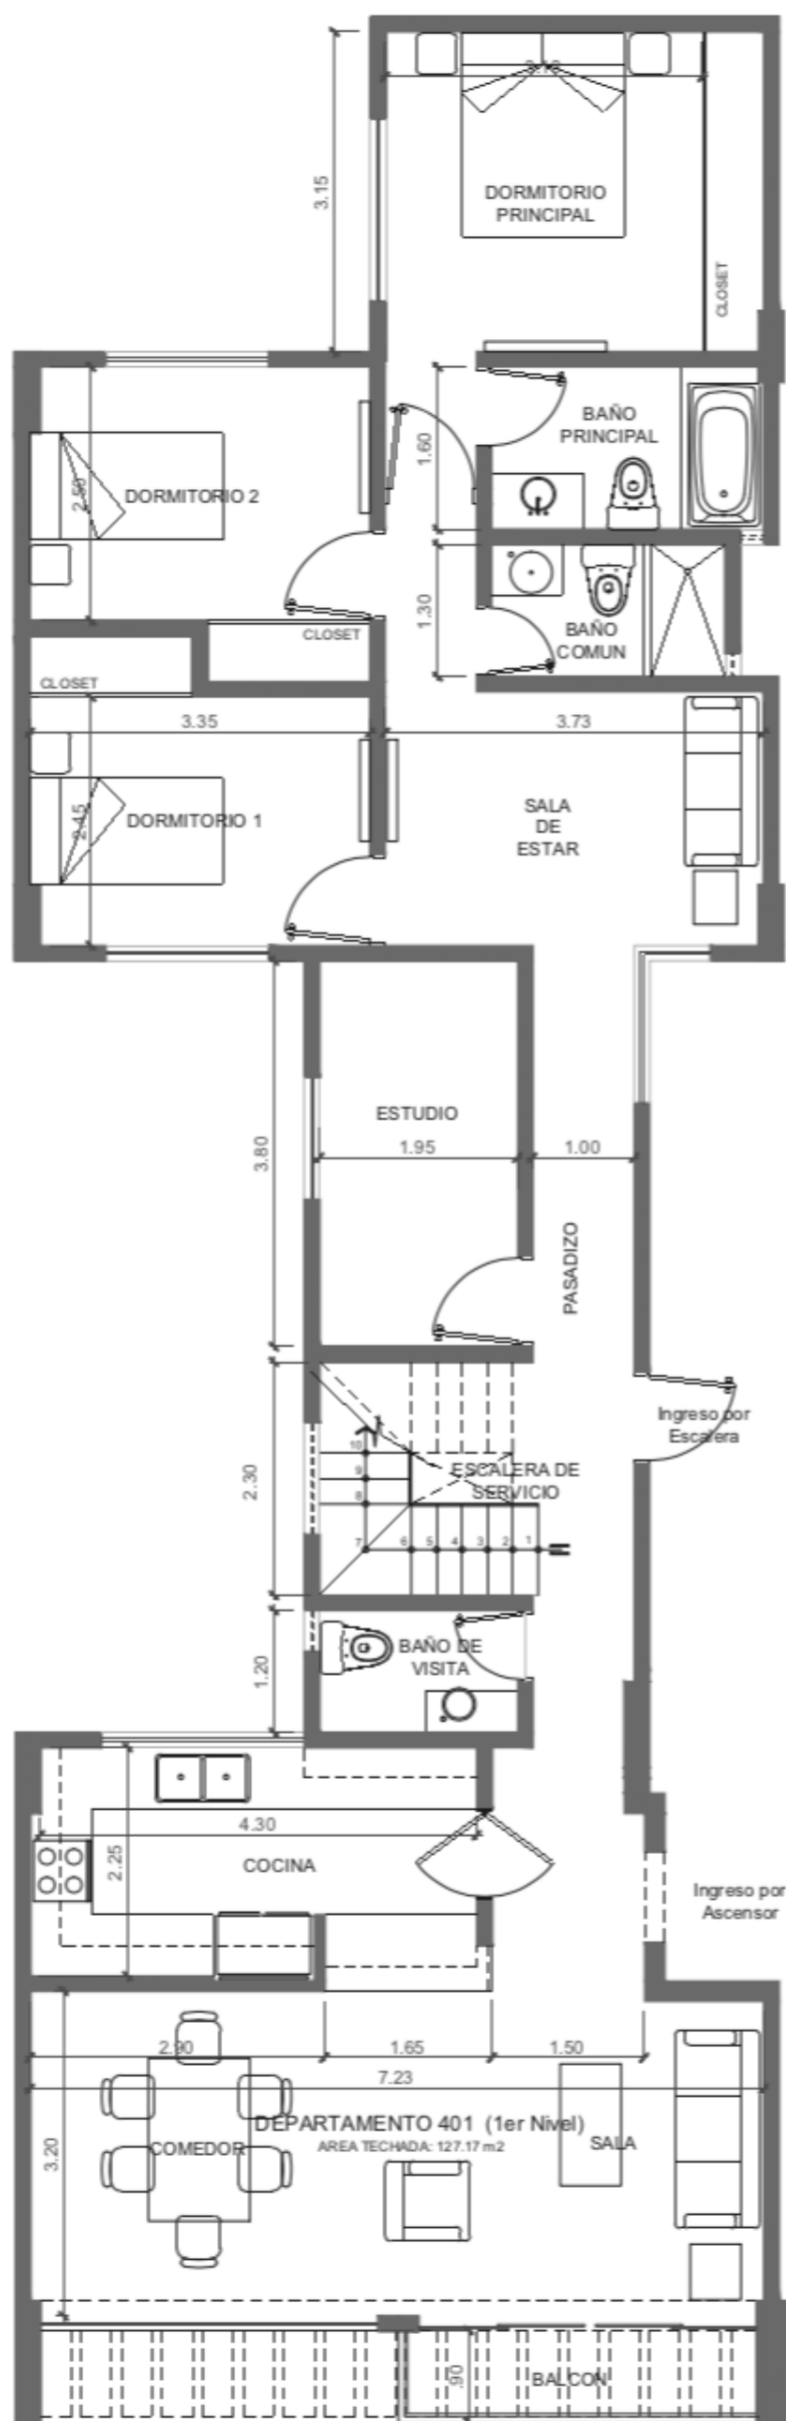

4to. piso - Dpto. 401 (Duplex)

CUARTO PISO - DPTO 401 DÚPLEX

TIPO 3:

Conformado por,

1er. Nivel: sala-comedor, 1 balcón, cocina c/barra, 1 baño de visita, 1 escalera de acceso a 2do. Nivel, 1 estudio, 1 hall, dormitorio Principal con baño, dormitorio Nro.2, dormitorio Nro.3, 1 baño común.

2do. Nivel: sala-comedor, 2 terrazas (1 al frente y otra posterior), 1 baño de visita, 1 cuarto de servicio con baño de servicio, 1 lavandería, 1 patio.

ÁREA OCUPADA:

159.71 m²

ÁREA DE AIRES:

87.49 m²